

MAPA DO CELÓW PROJEKTOWYCH

Znaczenie symbolów zapisanej pracy		GN.690.447.2021
odbiór (data, dz. nr)		Poddębice ul. Mickiewicza 17A dz. nr: 6.54, 64, 412, 411, 43 - dr. 0006, 1/1 - dr. 0007
Jednostka ewidencyjna	nazwa	101103_4
Identyfikator	nazwa	Poddębice miasto
Organy ewidencyjne	nazwa	101103_4.0006, 101103_4.0007
Skala mapy	nazwa	08 Poddębice miasto, 07 Poddębice miasto
Nazwa składu wyodrębnionych	wysokość	1:500
Wykazanie i symbolu konturu użytku gruntowego,	produktów/typu/klas	20006 polunek 18
który nie jest ujemnym w bazie danych ewidencyjnych.	wysokość	Konstancji 80
Data aktualizacji mapy	tytuł	brak
Gdańsk mapy	data aktualizacji	24.03.2021
Wykazanie nieliczących mapy nie było porządkiem ustaleniem dotyczącym ewidencyjnych służb/urzędów gruntowych obciążających granicę podłoża w granicach projektowanej inwestycji budowlanej.		
Głębokość działek nr: 4/3, 4/11, 4/12, 6/4, 6/4, 6/11, prawna ustalona.		

1200	Projektowany zakres prac geodezyjnych	GN.690.447.2021
1200	Identyfikator ewidencyjny (ID)	P.1011.2021.589
1200	Organ służby geodezyjnej, który otrzymał zapisanie	Sherada Poddębice
1200	Wykazanie prac geodezyjnych	Pracownia Usług Geodezyjnych i Kartograficznych "GEOSAT"
1200	Nr oraz data sporządzenia dokumentu zamierzającego wykonać pozycjonowanie	Produkt wyrobiony nr: GN.690.447.2021_1 z dnia 15.04.2021 r.
1200	Imię i nazwisko oraz nr uprawnień zamierzającego	mgr inż. Piotr Baranowski Nr uprawnień: 22981

UWAGA: Nie wykaza się istnienia w terenie innych przewodów, o których brak informacji wynika z zasobów historycznych lub z nieopublikowanych zgłoszeń do inwentaryzacji. Za bieżącą wiarę przekazanych wyliczeń mapy nie ponosi odpowiedzialności. (tel. 43 Usługi Prawo Budowlane z dnia 07.07.1994, Dz. U. z 2019 r. poz. 1409)

Pracownia Usług Geodezyjnych i Kartograficznych "GEOSAT"  
Praga 87, 99-200 Poddębice  
REGON: 10059240, NIP: 8281019697  
wykazanie mapy

Pracownia Usług Geodezyjnych i Kartograficznych "GEOSAT"  
Praga 87, 99-200 Poddębice  
tel. 791 610 620  
NIP: 828-101-89-57, Regon: 10059240

mgr inż. Piotr Baranowski  
Upn. nr 22981, nr 791 610 620  
geoda inżynier

Geodeta Uprawniony  
mgr inż. Piotr Baranowski  
Praga 87, 99-200 Poddębice  
Upn. nr 72961, tel. 791510520

Stacja lokalizacji


Za zgodność z oryginałem

120.0

LEGENDA:

- Projektowana trasa sieci gazowej średniego ciśnienia
- Projektowana trasa przyłącza gazu
- PW — Punkty charakterystyczne proj. gazociągu
- S1 — Zasawa odcinająca
- Strefa zagrożenia wybuchem
- Projektowany ogrodzenie teren stacji

119.6

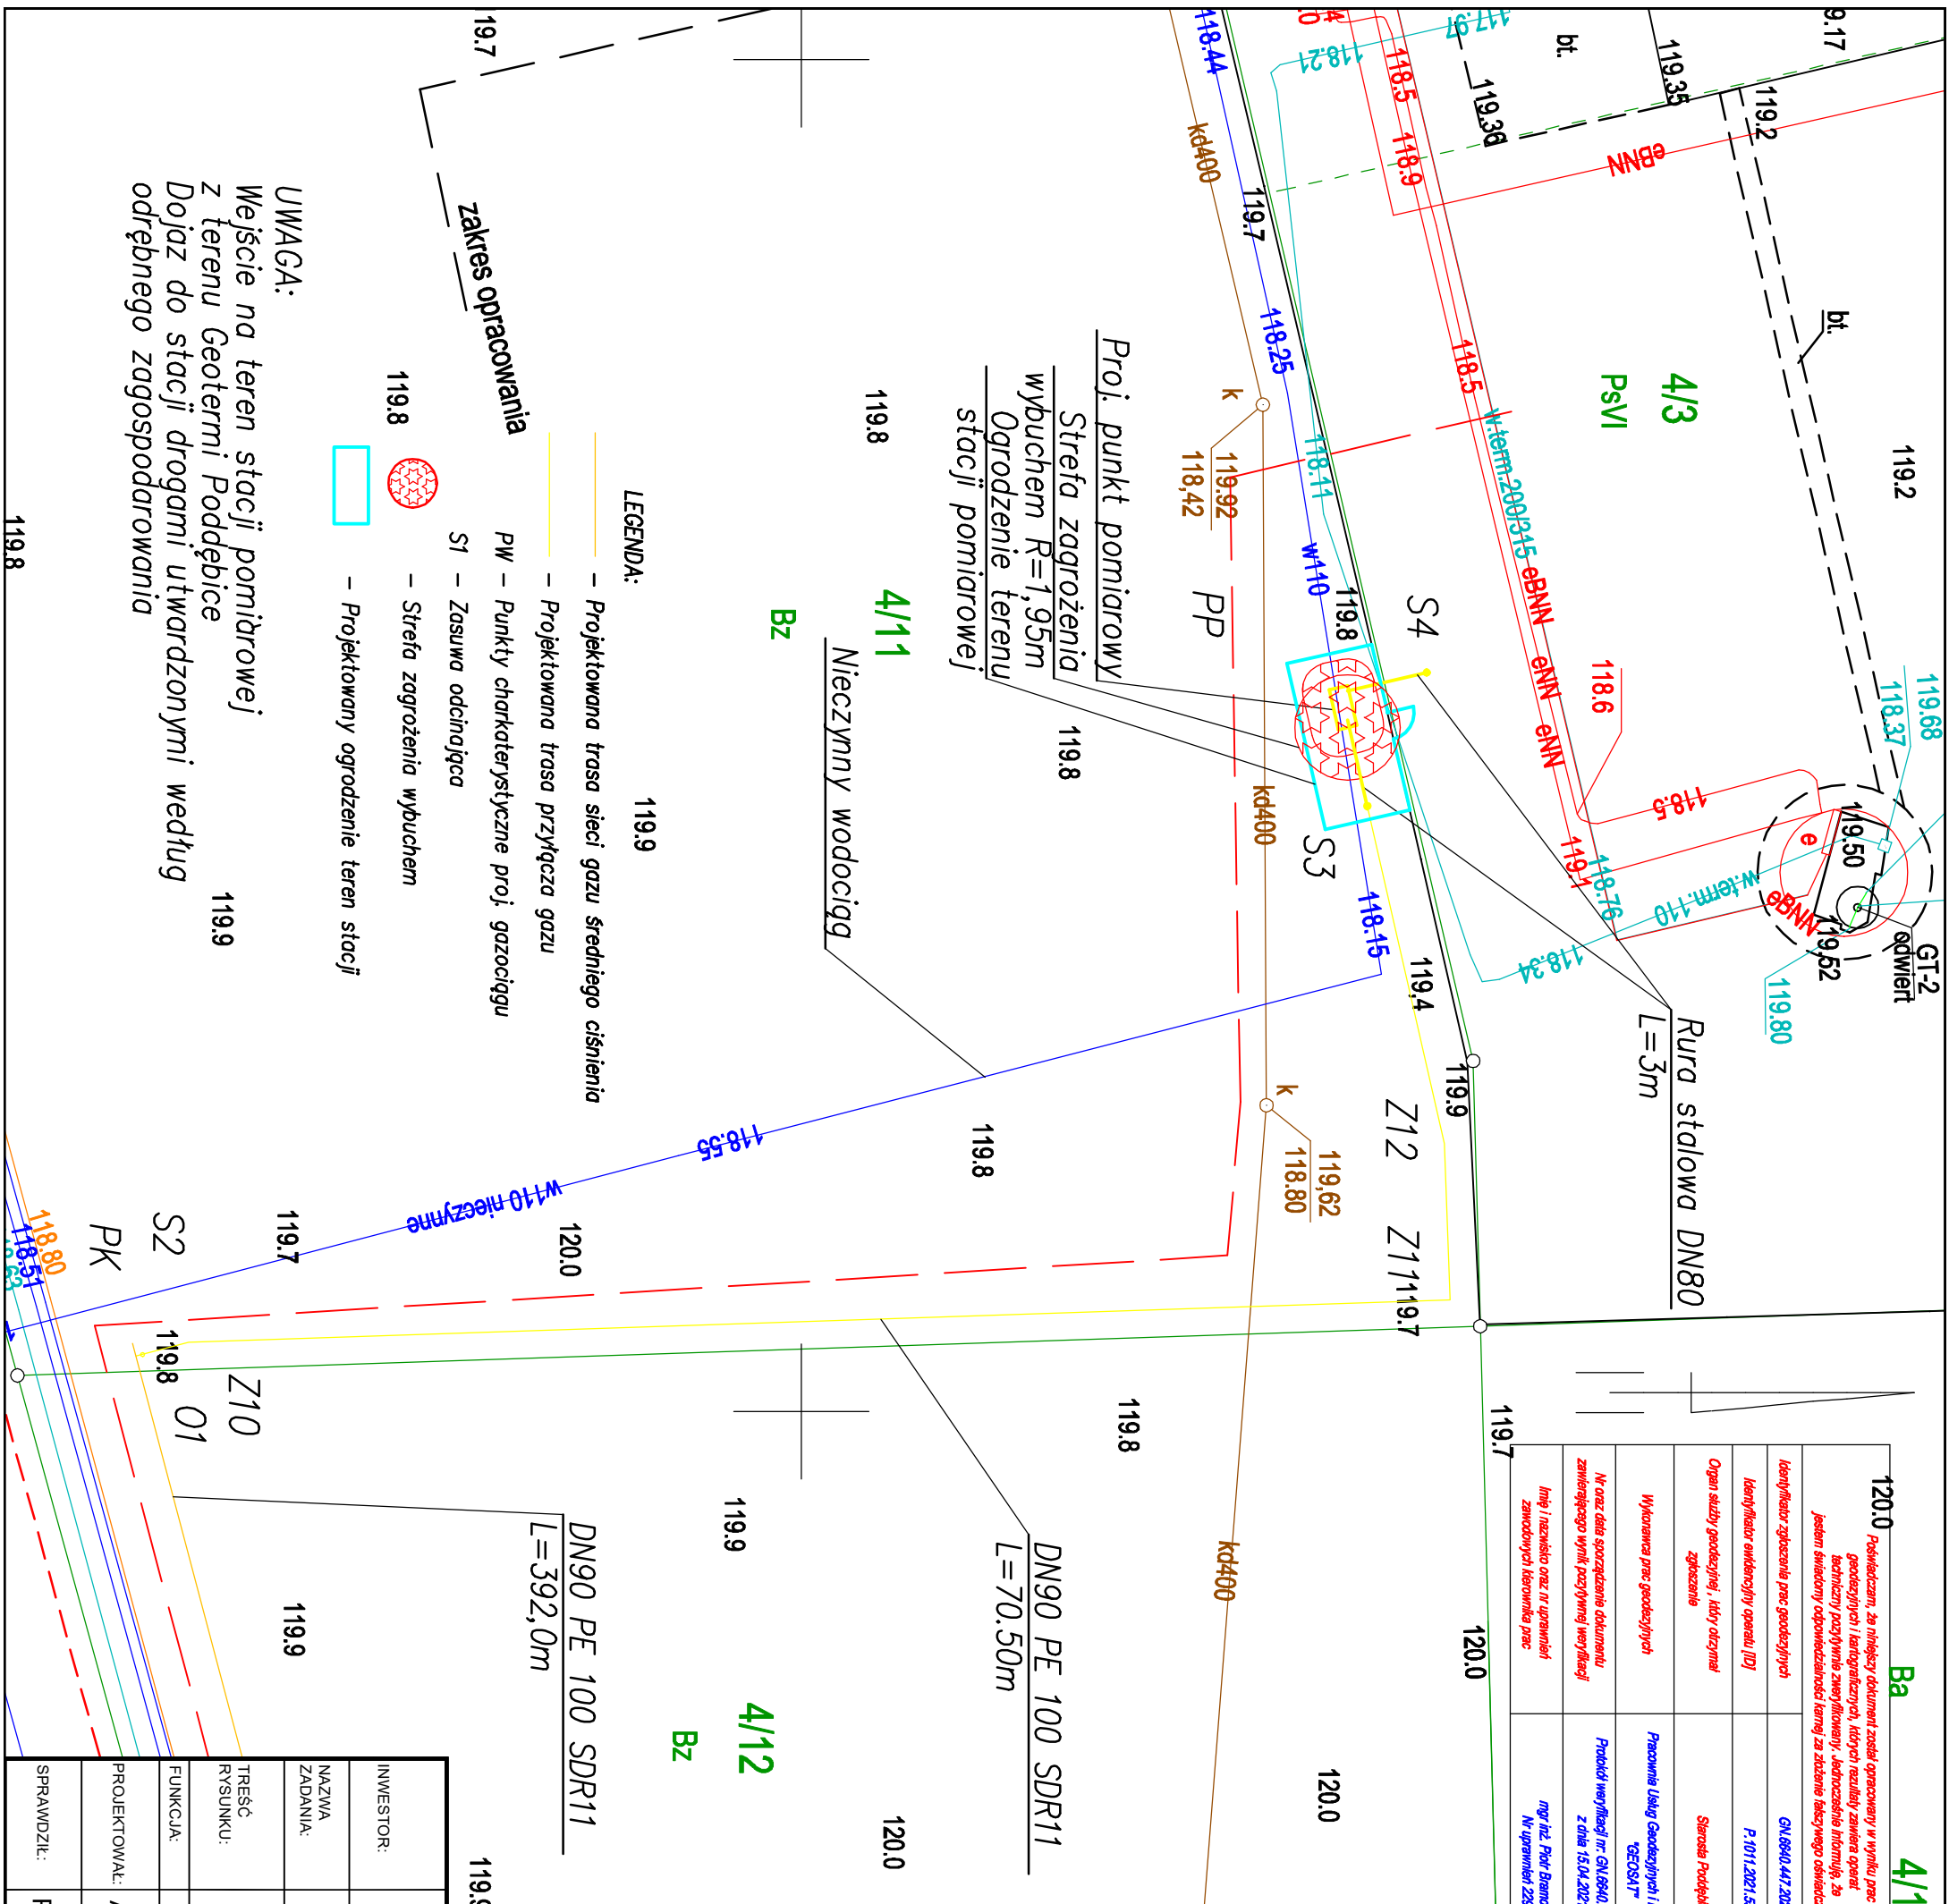

INWESTOR:		Geotermia Poddębice sp. z o.o. ul. Adama Mickiewicza 17A 99-200 Poddębice	
NAZWA ZADANIA:		Budowa sieci gazowej ś/c wraz z przyłączem gazowym i punktem pomiarowym do działki nr 4/11 ob. 6 w Poddębicach	
TREŚĆ RYSUNKU:		STACJA POMIAROWA PROJEKT ZAGOSPODAROWANIA TERENU	
FUNKCJA:	IMIĘ I NAZWISKO:	NR UPRAWNIENI:	DATA:
PROJEKTOWAŁ:	A. Goleniewski	LOD/2339/ POBS/14	10.2021
SPRAWDZIŁ:	P. Bobrowski	MAZ/10201 /POOS/07	10.2021
NR RYSUNKU:			1

UWAGA:  
Wejście na teren stacji pomiarowej z terenu Geotermi Poddębice Dojazd do stacji drogami utwardzonymi według odrębnego zagospodarowania

zakres opracowania

119.8

LEGENDA:

- Projektowana trasa sieci gazowej średniego ciśnienia
- Projektowana trasa przyłącza gazu
- PW — Punkty charakterystyczne proj. gazociągu
- S1 — Zasawa odcinająca
- Strefa zagrożenia wybuchem
- Projektowany ogrodzenie teren stacji

119.9