

Załącznik nr 1


LEGENDA: (skala 1:250)



Istniejąca powierzchnia utwardzona



Projektowana powierzchnia utwardzona (ok.160m2)

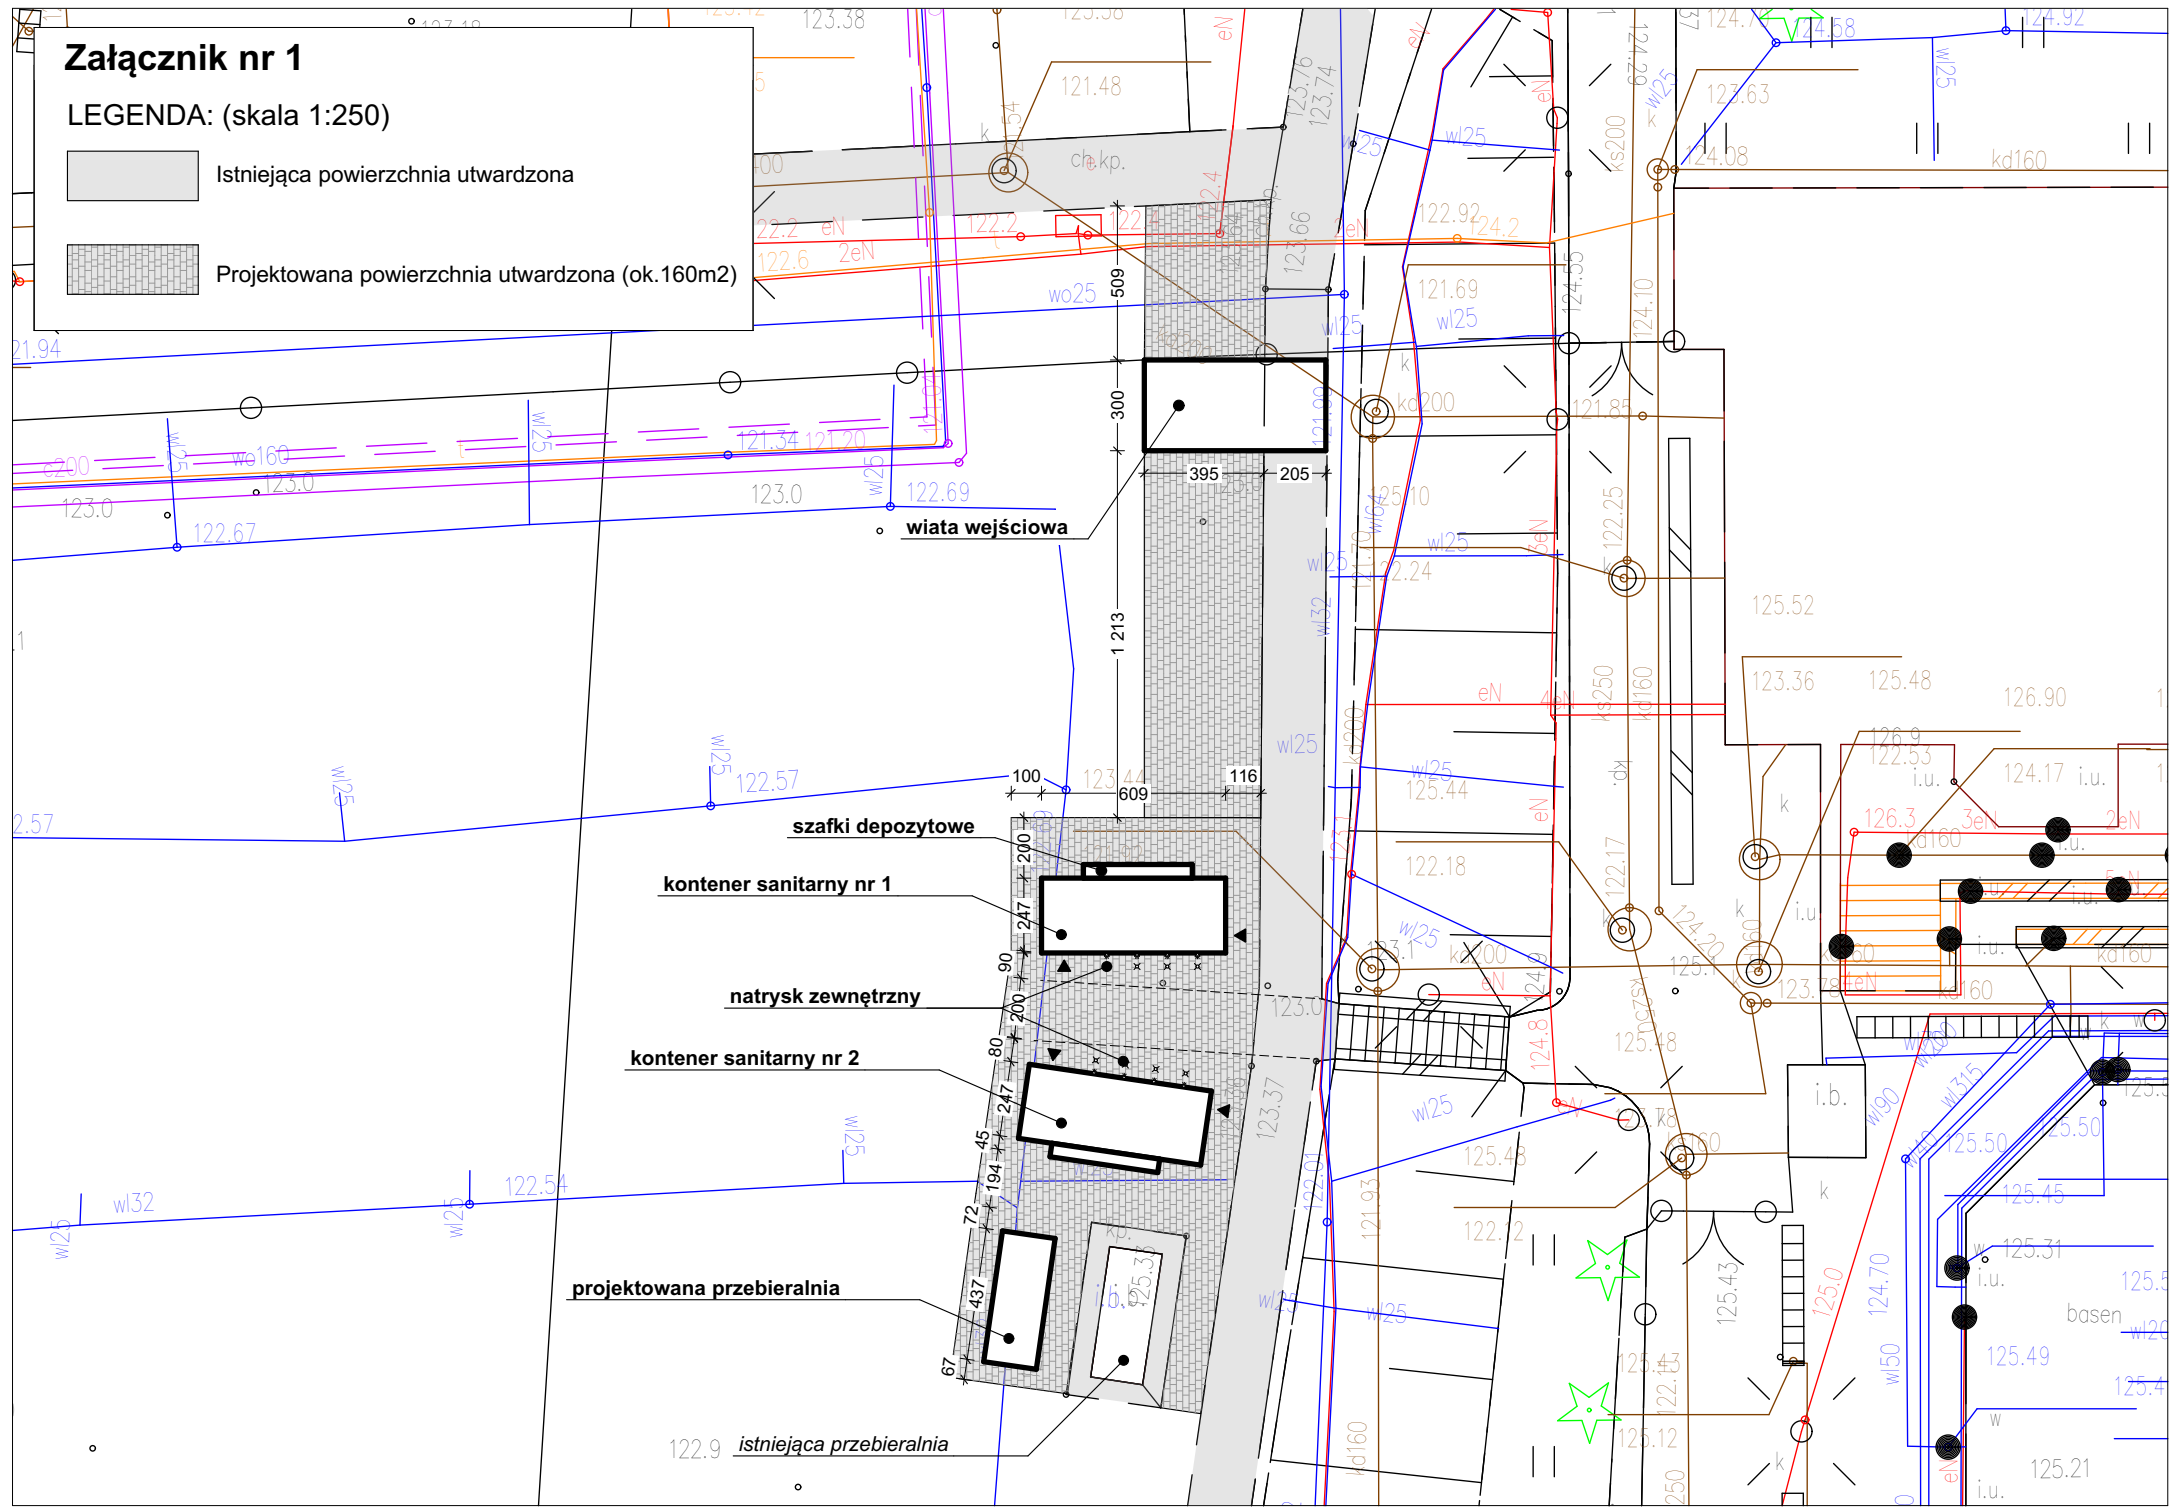

wiata wejściowa

szafki depozytowe

kontener sanitarny nr 1

natrysk zewnętrzny

kontener sanitarny nr 2

projektowana przebieralnia

122.9 istniejąca przebieralnia