MAPA DO CELÓW PROJEKTOWYCH

Oznaczenie kancelaryjne zgłoszonej pracy		GN.6640.447.2021
obiekt (ulica, dz. nr)		Poddębice ul. Mickiewicza 17A dz. nr: 6, 5/4, 8/4, 4/12, 4/11, 4/3 - obr. 0006, 1/1 - obr. 0007
Jednostka ewidencyjna	identyfikator	101103_4
	nazwa	Poddębice miasto
Obręb ewidencyjny	identyfikator	101103_4.0006, 101103_4.0007
	nazwa	06 Poddębice miasto, 07 Poddębice miasto
Skala mapy		1 : 500
Nazwa układu współrzędnych	prostokątnych płaskich	2000/6 południk 18
	wysokości	Kronsztadt 60
Oznaczenie i symbol konturu użytku gruntowego, który nie jest ujawniony w bazie danych ewidencji gruntów.		brak
Data aktualizacji mapy		24.03.2021
Godło mapy		6.166.29.22.1, ...21.2

Wykonanie niniejszej mapy nie było poprzedzone ustaleniami dotyczącymi ewentualnych służebności gruntowych obciążających grunty położone w granicach projektowanej inwestycji budowlanej.

Granice działek nr: 4/3, 4/11, 4/12, 8/4, 5/4, 6, 1/1, prawnie ustalone.

UWAGA: Nie wyklucza się istnienia w terenie innych przewodów, o których brak informacji wynika z zaszłości historycznych lub z niedopełnienia przepisów zgłoszenia do inwentaryzacji. Za istnienie w/w przewodów wykonawca mapy nie ponosi odpowiedzialności. (art. 43 Ustawy Prawo Budowlane z dnia 07.07.1994, Dz. U. z 2013 r. poz. 1409)

Pracownia Usług Geodezyjnych i Kartograficznych "GEOSAT"
Praga 87, 99-200 Poddębice
REGON 100560240, NIP: 8281018957
wykonawca mapy

Pracownia Usług Geodezyjnych i Kartograficznych "GEOSAT"
Praga 87, 99-200 Poddębice
tel. 791 610 620
NIP 828-101-89-57, Regon 100560240

mgr inż. Piotr Bramowski
Upr. nr 22961, tel: 791 610 620
geodeta uprawniony

Geodeta Uprawniony
mgr inż. Piotr Bramowski
Praga 87, 99-200 Poddębice
Upr. nr 22961, tel. 791610620

Szkic lokalizacji

Poświadczam, że niniejszy dokument został opracowany w wyniku prac geodezyjnych i kartograficznych, których rezultaty zawiera operat techniczny pozytywnie zweryfikowany. Jednocześnie informuję, że jestem świadomy odpowiedzialności karnej za złożenie fałszywego oświadczenia	
Identyfikator zgłoszenia prac geodezyjnych	GN.6640.447.2021
Identyfikator ewidencyjny operatu [ID]	P.1011.2021.558
Organ służby geodezyjnej , który otrzymał zgłoszenie	Starosta Poddębicki
Wykonawca prac geodezyjnych	Pracownia Usług Geodezyjnych i Kartograficznych "GEOSAT"
Nr oraz data sporządzenia dokumentu zawierającego wynik pozytywnej weryfikacji	Protokół weryfikacji nr: GN.6640.447.2021_1 z dnia 15.04.2021 r
Imię i nazwisko oraz nr uprawnień zawodowych kierownika prac	mgr inż. Piotr Bramowski Nr uprawnień 22961

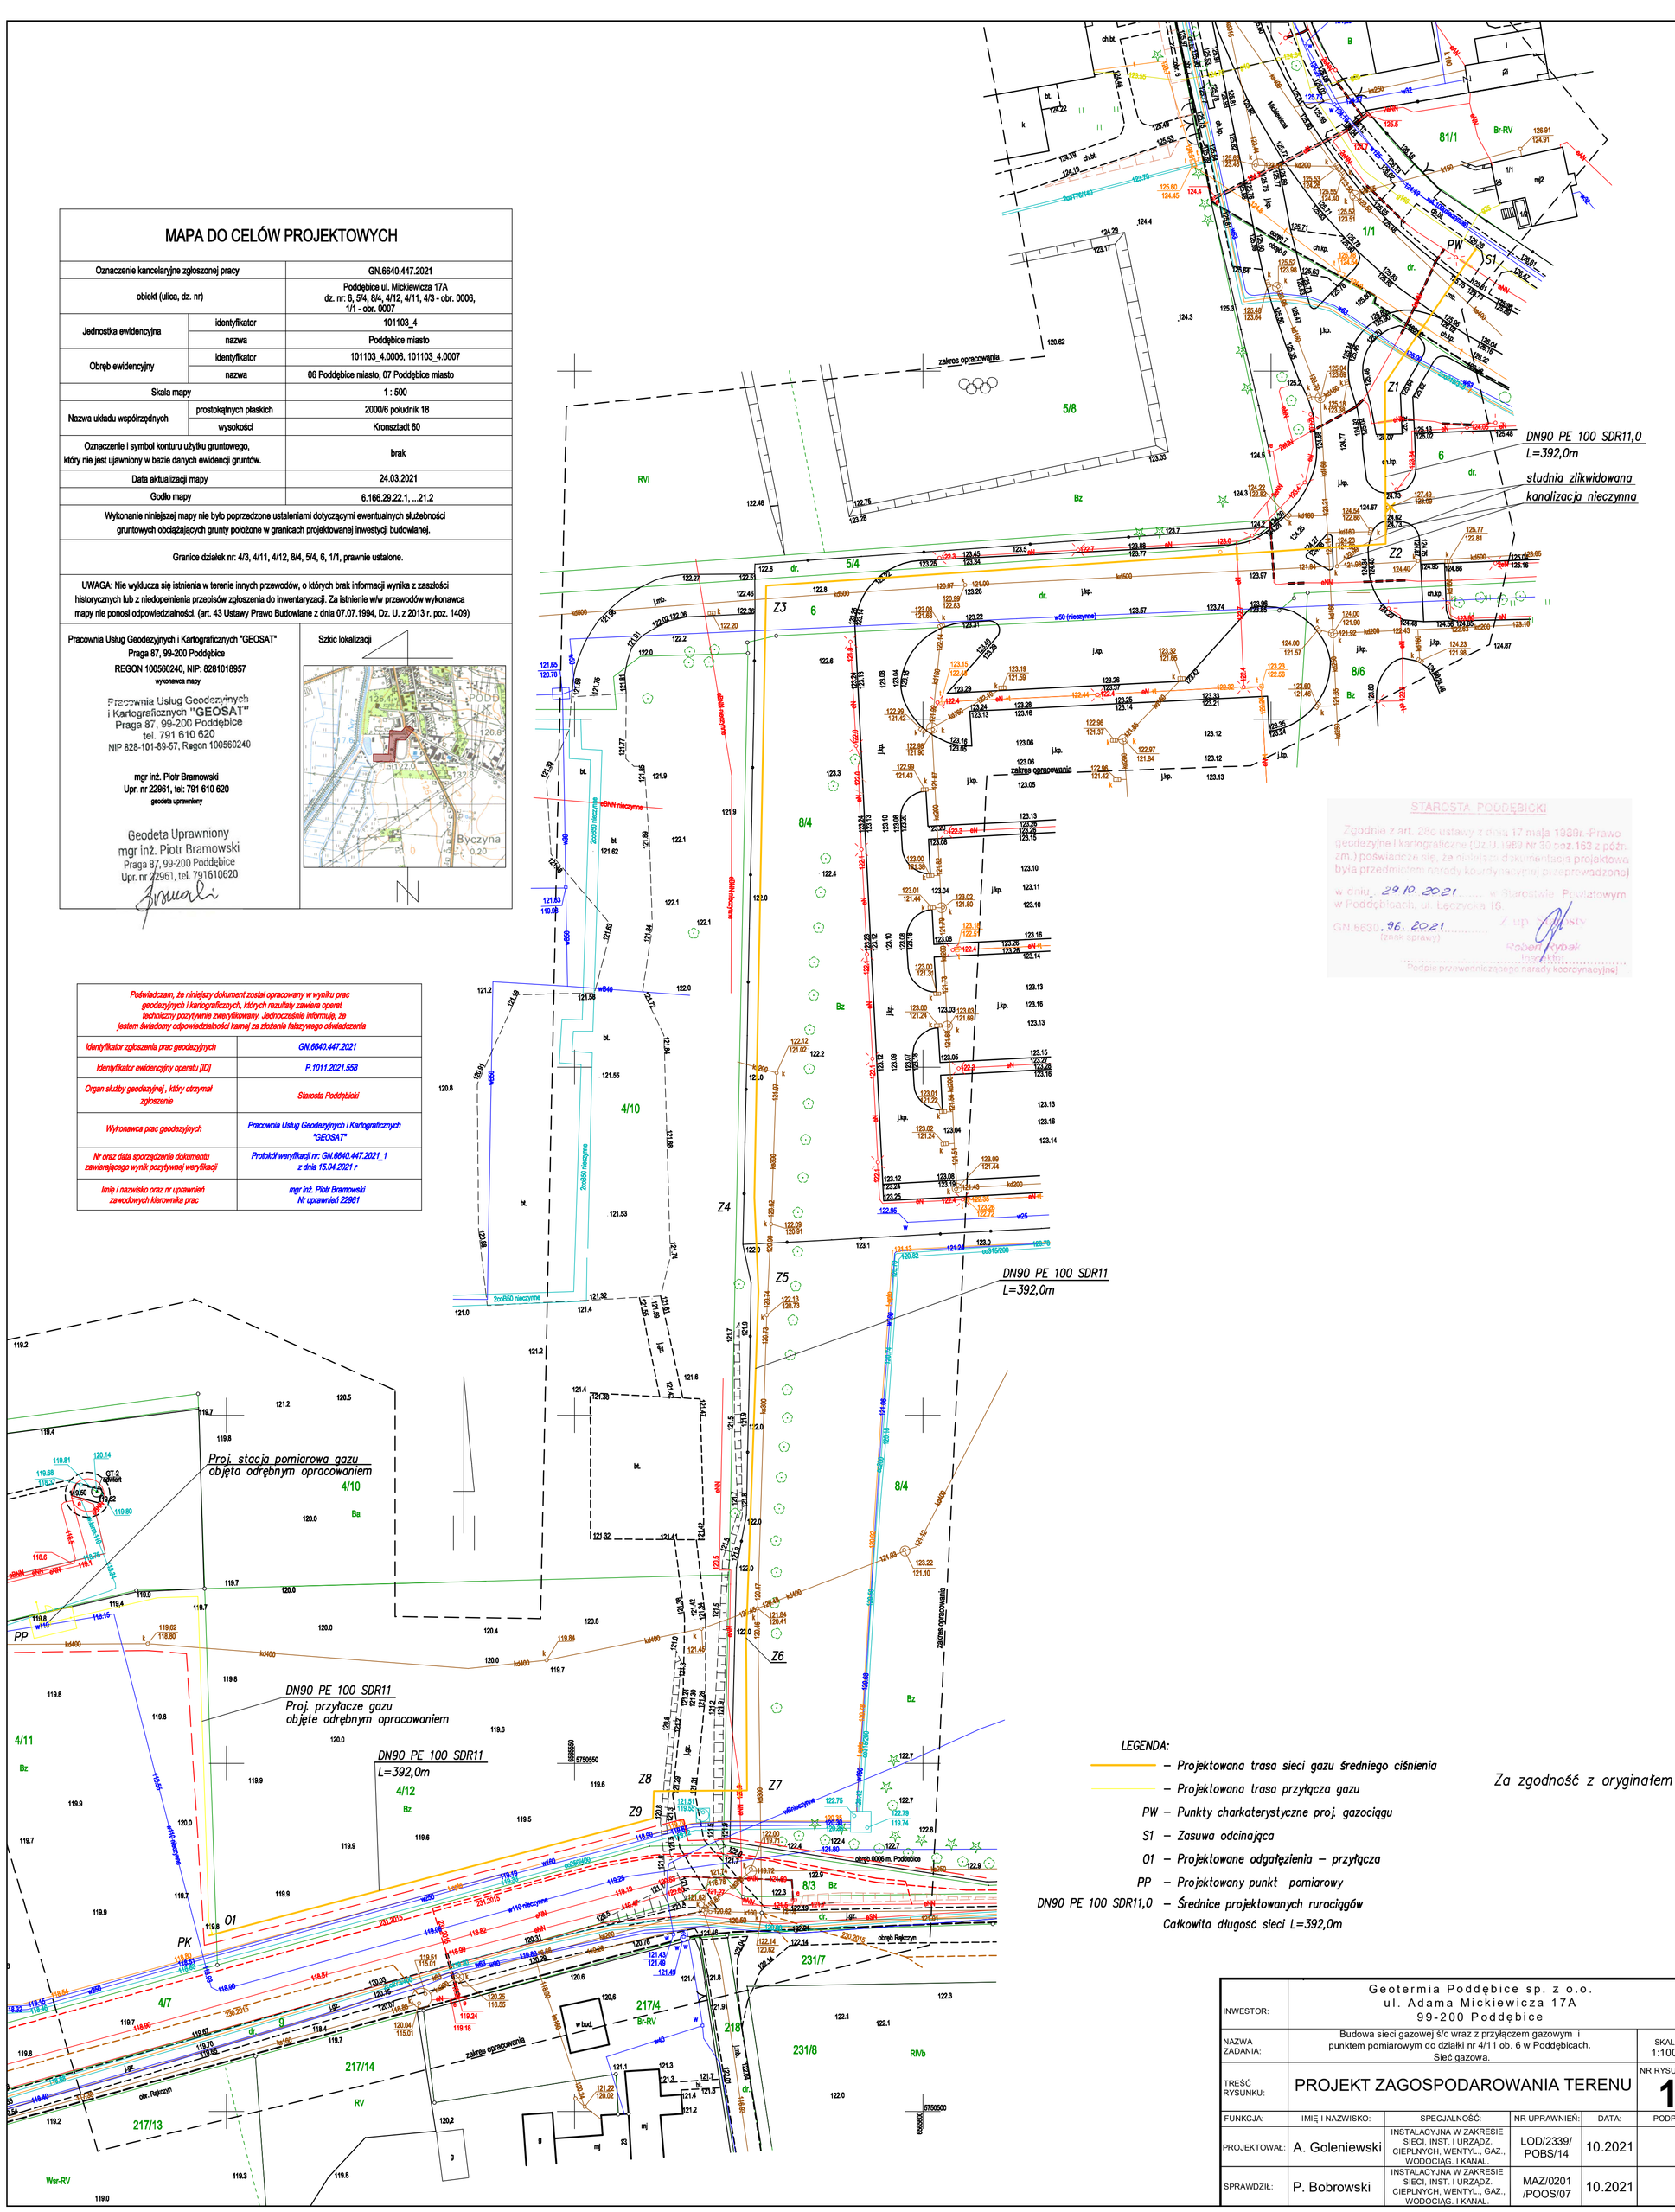

STAROSTA PODDĘBICKI
Zgodnie z art. 28c ustawy z dnia 17 maja 1989r.-Prawo geodezyjne i kartograficzne (Dz.U. 1989 Nr 30 poz.163 z późn. zm.) poświadcza się, że niniejszy dokumentacja projektowa była przedmiotem narady koordynacyjnej przeprowadzonej
w dniu 29.10.2021 w Starostwie Powiatowym w Poddębicach, ul. Łęczycka 16
GN.6630.96.2021
(znak sprawy)
/ upr. Starosty
Robert Rybak
inspektor
(Podpis przewodniczącego narady koordynacyjnej)

LEGENDA:
- Projektowana trasa sieci gazu średniego ciśnienia
- Projektowana trasa przyłącza gazu
- PW – Punkty charkaterystyczne proj. gazociągu
- S1 – Zasuwa odcinająca
- 01 – Projektowane odgałęzienia – przyłącza
- PP – Projektowany punkt pomiarowy
- DN90 PE 100 SDR11,0 – Średnice projektowanych rurociągów
  Całkowita długość sieci L=392,0m

Za zgodność z oryginałem

INWESTOR:	Geotermia Poddębice sp. z o.o. ul. Adama Mickiewicza 17A 99-200 Poddębice				
NAZWA ZADANIA:	Budowa sieci gazowej ś/c wraz z przyłączem gazowym i punktem pomiarowym do działki nr 4/11 ob. 6 w Poddębicach. Sieć gazowa.				SKALA: 1:1000
TREŚĆ RYSUNKU:	PROJEKT ZAGOSPODAROWANIA TERENU				NR RYSUNKU: 1
FUNKCJA:	IMIĘ I NAZWISKO:	SPECJALNOŚĆ:	NR UPRAWNIEŃ:	DATA:	PODPIS:
PROJEKTOWAŁ:	A. Goleniewski	INSTALACYJNA W ZAKRESIE SIECI, INST. I URZĄDZ. CIEPLNYCH, WENTYL., GAZ., WODOCIĄG. I KANAL.	LOD/2339/ POBS/14	10.2021	
SPRAWDZIŁ:	P. Bobrowski	INSTALACYJNA W ZAKRESIE SIECI, INST. I URZĄDZ. CIEPLNYCH, WENTYL., GAZ., WODOCIĄG. I KANAL.	MAZ/0201 /POOS/07	10.2021	