


SIEĆ CIEPŁOWNICZA

PRZYŁĄCZE DO BUD. BANKU

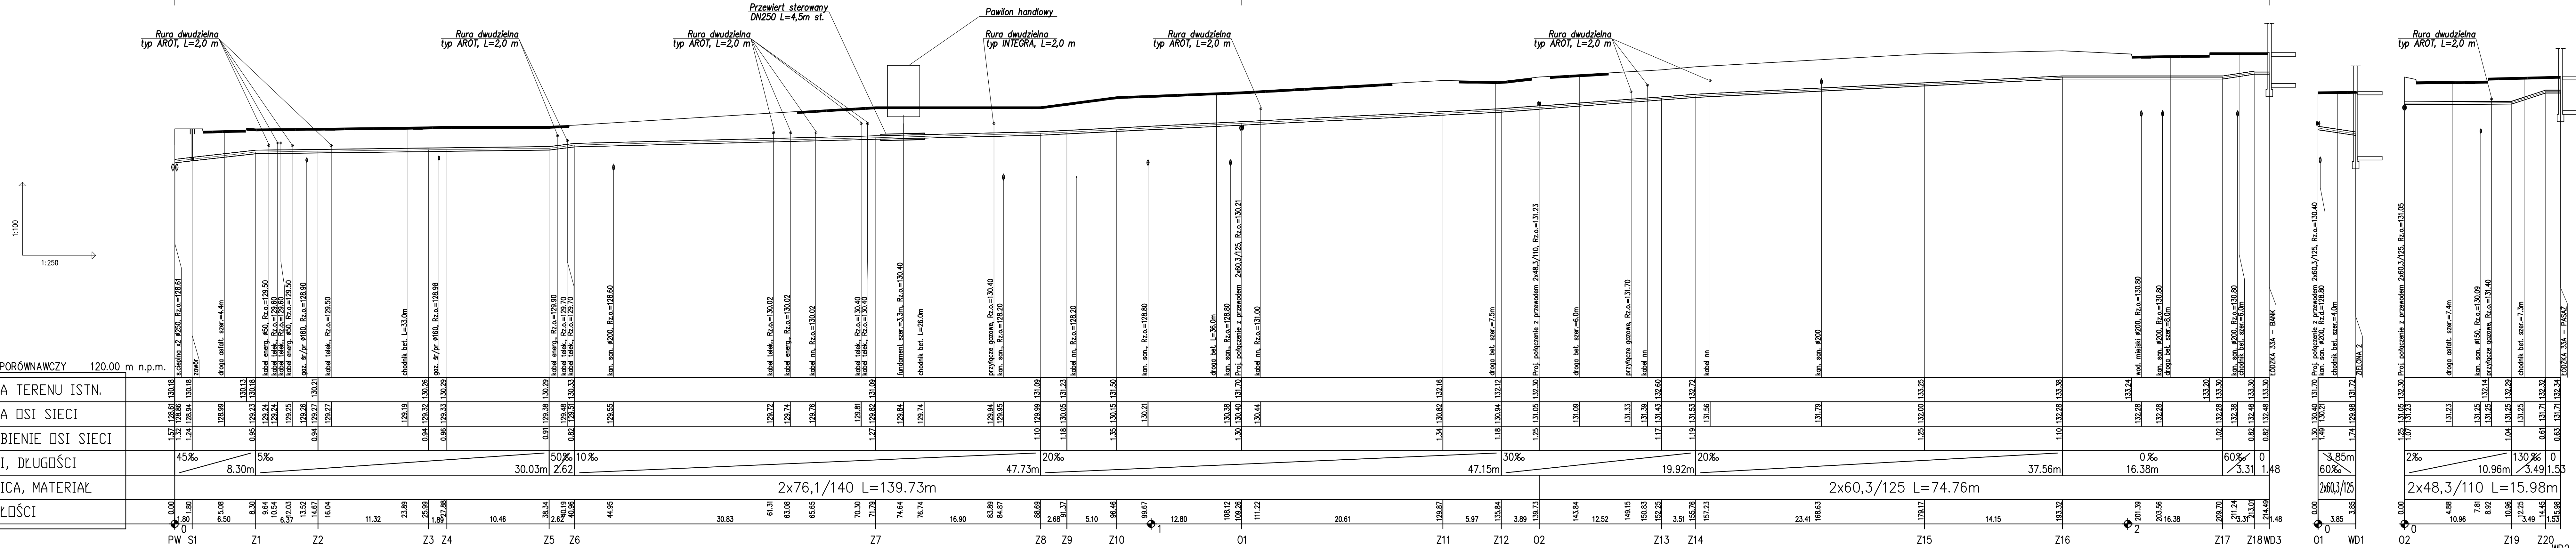

POZIOM PORÓWNAWCZY	120.00 m n.p.m.	
RZĘDNA TERENU ISTN.	130.18	130.18
RZĘDNA OSI SIECI	128.66	128.66
ZAGŁĘBIENIE OSI SIECI	1.52	1.52
SPADKI, DŁUGOŚCI	45%	8.30m
ŚREDNICA, MATERIAŁ	2x76,1/140	L=139.73m
ODLEGŁOŚCI	0.00	8.30

POZIOM PORÓWNAWCZY	120.00 m n.p.m.	
RZĘDNA TERENU ISTN.	130.18	130.18
RZĘDNA OSI SIECI	128.66	128.66
ZAGŁĘBIENIE OSI SIECI	1.52	1.52
SPADKI, DŁUGOŚCI	20%	47.73m
ŚREDNICA, MATERIAŁ	2x60,3/125	L=74.76m
ODLEGŁOŚCI	0.00	47.73

POZIOM PORÓWNAWCZY	120.00 m n.p.m.	
RZĘDNA TERENU ISTN.	131.05	131.05
RZĘDNA OSI SIECI	130.21	130.21
ZAGŁĘBIENIE OSI SIECI	0.85m	0.85m
SPADKI, DŁUGOŚCI	2%	10.96m
ŚREDNICA, MATERIAŁ	2x48,3/110	L=15.98m
ODLEGŁOŚCI	0.00	10.96

INWESTOR:	Geotermia Poddebice Sp. z o.o. ul. Adama Mickiewicza 17A 99-200 Poddebice			
NAZWA ZADANIA:	Budowa sieci i przyłączy ciepłowniczych do budynków usługowych przy ulicy Zielonej 2i i Łódzkiej 33a w Poddebicach			SKALA: 1:50
TREŚĆ RYSUNKU:	PROFIL SIECI I PRZYŁĄCZY			
FUNKCJA:	IMIĘ I NAZWISKO:	SPECJALNOŚĆ:	NR UPRAWNIENI:	DATA:
PROJEKTOWAŁ:	A. Goleniewski	INSTALACYJNA W ZAKRESIE SIECI, INST. I URZĄDZ. CIEPŁYCH, WENTYL., GAZ., WODOCIĄG. I KANAŁ.	LOD/2339/POBS/14	06.2023
SPRAWDZIŁ:	P. Bobrowski	INSTALACYJNA W ZAKRESIE SIECI, INST. I URZĄDZ. CIEPŁYCH, WENTYL., GAZ., WODOCIĄG. I KANAŁ.	MAZ/0201/POOS/07	06.2023
				NR RYSUNKU: 3
				PODPIS: